


F & B Area

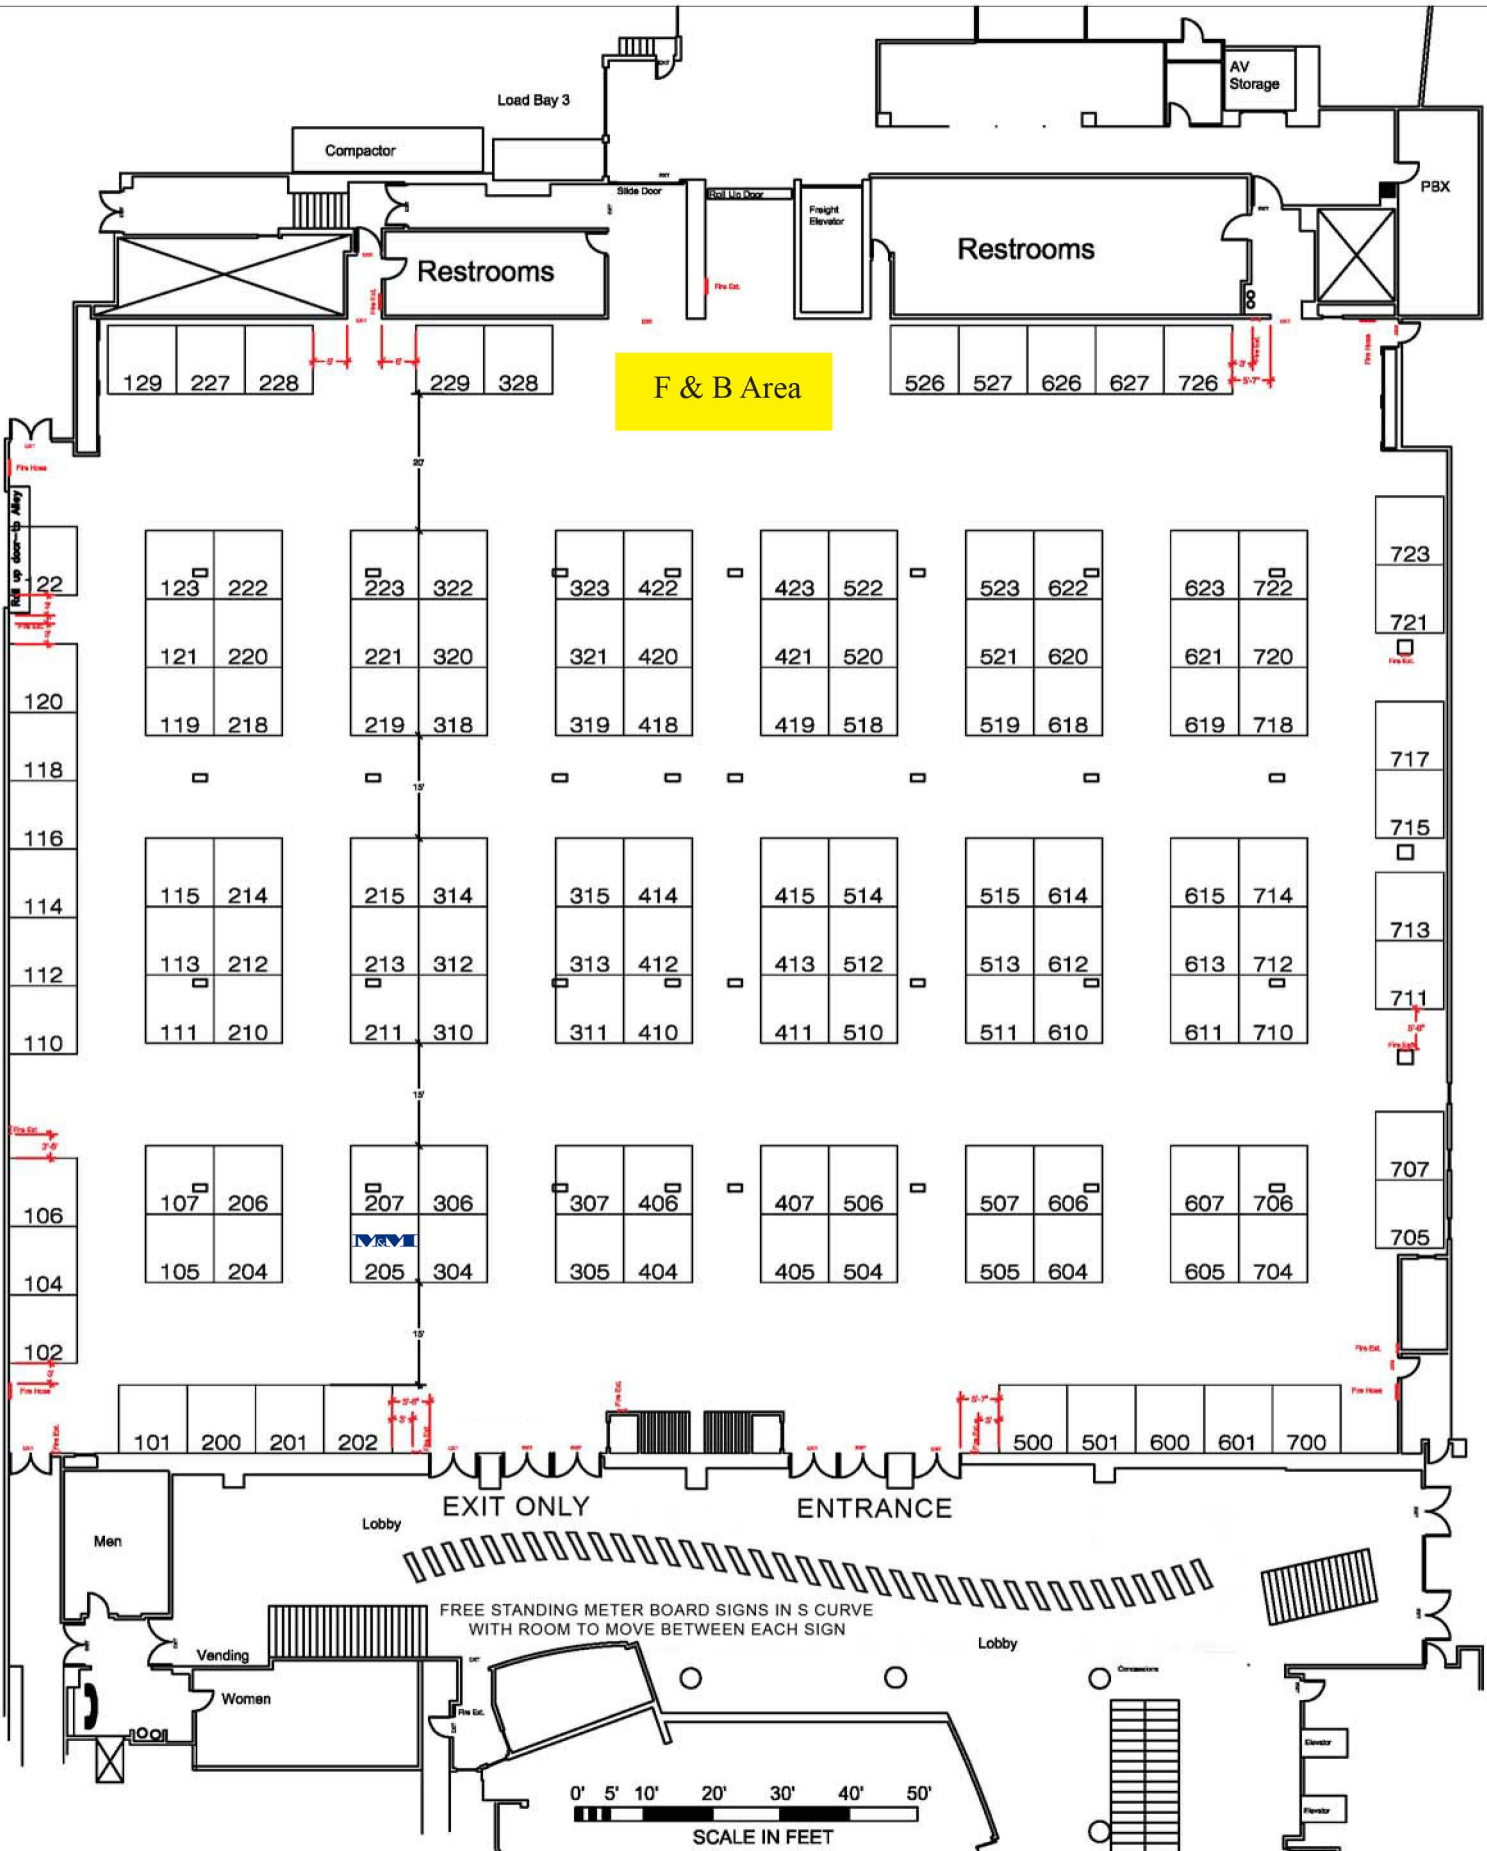

129 227 228 229 328

526 527 626 627 726

123	222	223	322	323	422	423	522	523	622	623	722
121	220	221	320	321	420	421	520	521	620	621	720
119	218	219	318	319	418	419	518	519	618	619	718

115	214	215	314	315	414	415	514	515	614	615	714
113	212	213	312	313	412	413	512	513	612	613	712
111	210	211	310	311	410	411	510	511	610	611	710

107	206	207	306	307	406	407	506	507	606	607	706
105	204	205	304	305	404	405	504	505	604	605	704

101 200 201 202 500 501 600 601 700

0' 5' 10' 20' 30' 40' 50'
SCALE IN FEET